



1. Depuis la rue des Jardiniers
© ph. J. Humbert
2. Plan de situation
© dessin J. Humbert

Enseignant : BERGER Jade — Étudiants : HUMBERT Jeanne - NATALI Alexandra

LYCÉE HENRI LORITZ

NANCY

Un lycée au développement segmenté

DÉNOMINATION

École professionnelle de l'Est

LOCALISATION

Grand Est, Meurthe-et-Moselle, 54000 ; Nancy ;

29 rue des Jardiniers

48°41'24.517"N 6°11'29.907"E

AUTEUR(S)

Non-identifié

BMT & Associés (internat)

DATATION

1893 : construction

Bâtiments Lobau,

Jardiniers et ateliers

1993 : dernière campagne de travaux

BIBLIOGRAPHIE INDICATIVE

MONTACIÉ J. et GALMICHE J.-M., *Loritz, 175 ans d'histoire nancéienne*, Dombasle :

Régnière Imprimerie, 2019, 222p.

AMN, fonds École Nationale Professionnelle 1923-1966, 4 M 215


Entretiens oraux avec Jean MONTACIÉ

Le XIX^e siècle voit le développement massif de l'instruction en France grâce à de nombreuses lois. Dans un contexte d'expansion urbaine et de développement industriel, Nancy a d'ailleurs besoin de main-d'œuvre et donc de formations spécialisées. Pour répondre à ces besoins croissants, le Pensionnat Callot est fondé par Henri Loritz en 1844. Il deviendra le Lycée éponyme en 1982.

Cet établissement accueille aujourd'hui plus de 2 000 élèves sur un site de près de 2 hectares et présente un rayonnement régional. Il est toujours tourné vers l'enseignement industriel et vers la technologie. Son étude est particulièrement intéressante puisqu'il présente un développement sur plus de 100 ans, dans un quartier historique de la ville. Les strates constructives sont d'ailleurs visibles et il est possible d'établir différentes périodes : les débuts sous Tabellion et Loritz avec les bâtiments Lobau et Jardiniers à la fin du XIX^e. Ceux-ci sont caractérisés par des façades symétriques assez austères aux trames régulières. Puis, une période plus creuse succède en termes de travaux. Enfin, la

dernière campagne de construction et d'amélioration sous Mathis, est particulièrement marquée par une esthétique néo-moderne. Il est alors assez difficile de définir le lycée dans sa composition puisqu'elle résulte des pérégrinations foncières et des moyens financiers alloués à l'établissement. L'internat est particulièrement en lien avec la rue des Jardiniers, assez calme. Celui-ci présente également des trames régulières, dans une réinterprétation avec un vocabulaire néo-moderne. On observe des voiles de béton, ou encore la présence de volumes caractéristiques.

En somme, le lycée Loritz présente surtout un intérêt dans l'histoire sociale qu'il engendre et qui permet de lier un ensemble architectural hétéroclite. Se pose alors la question de la manière de sauvegarder ce patrimoine immatériel qui regroupe les histoires de ceux qui y passent.

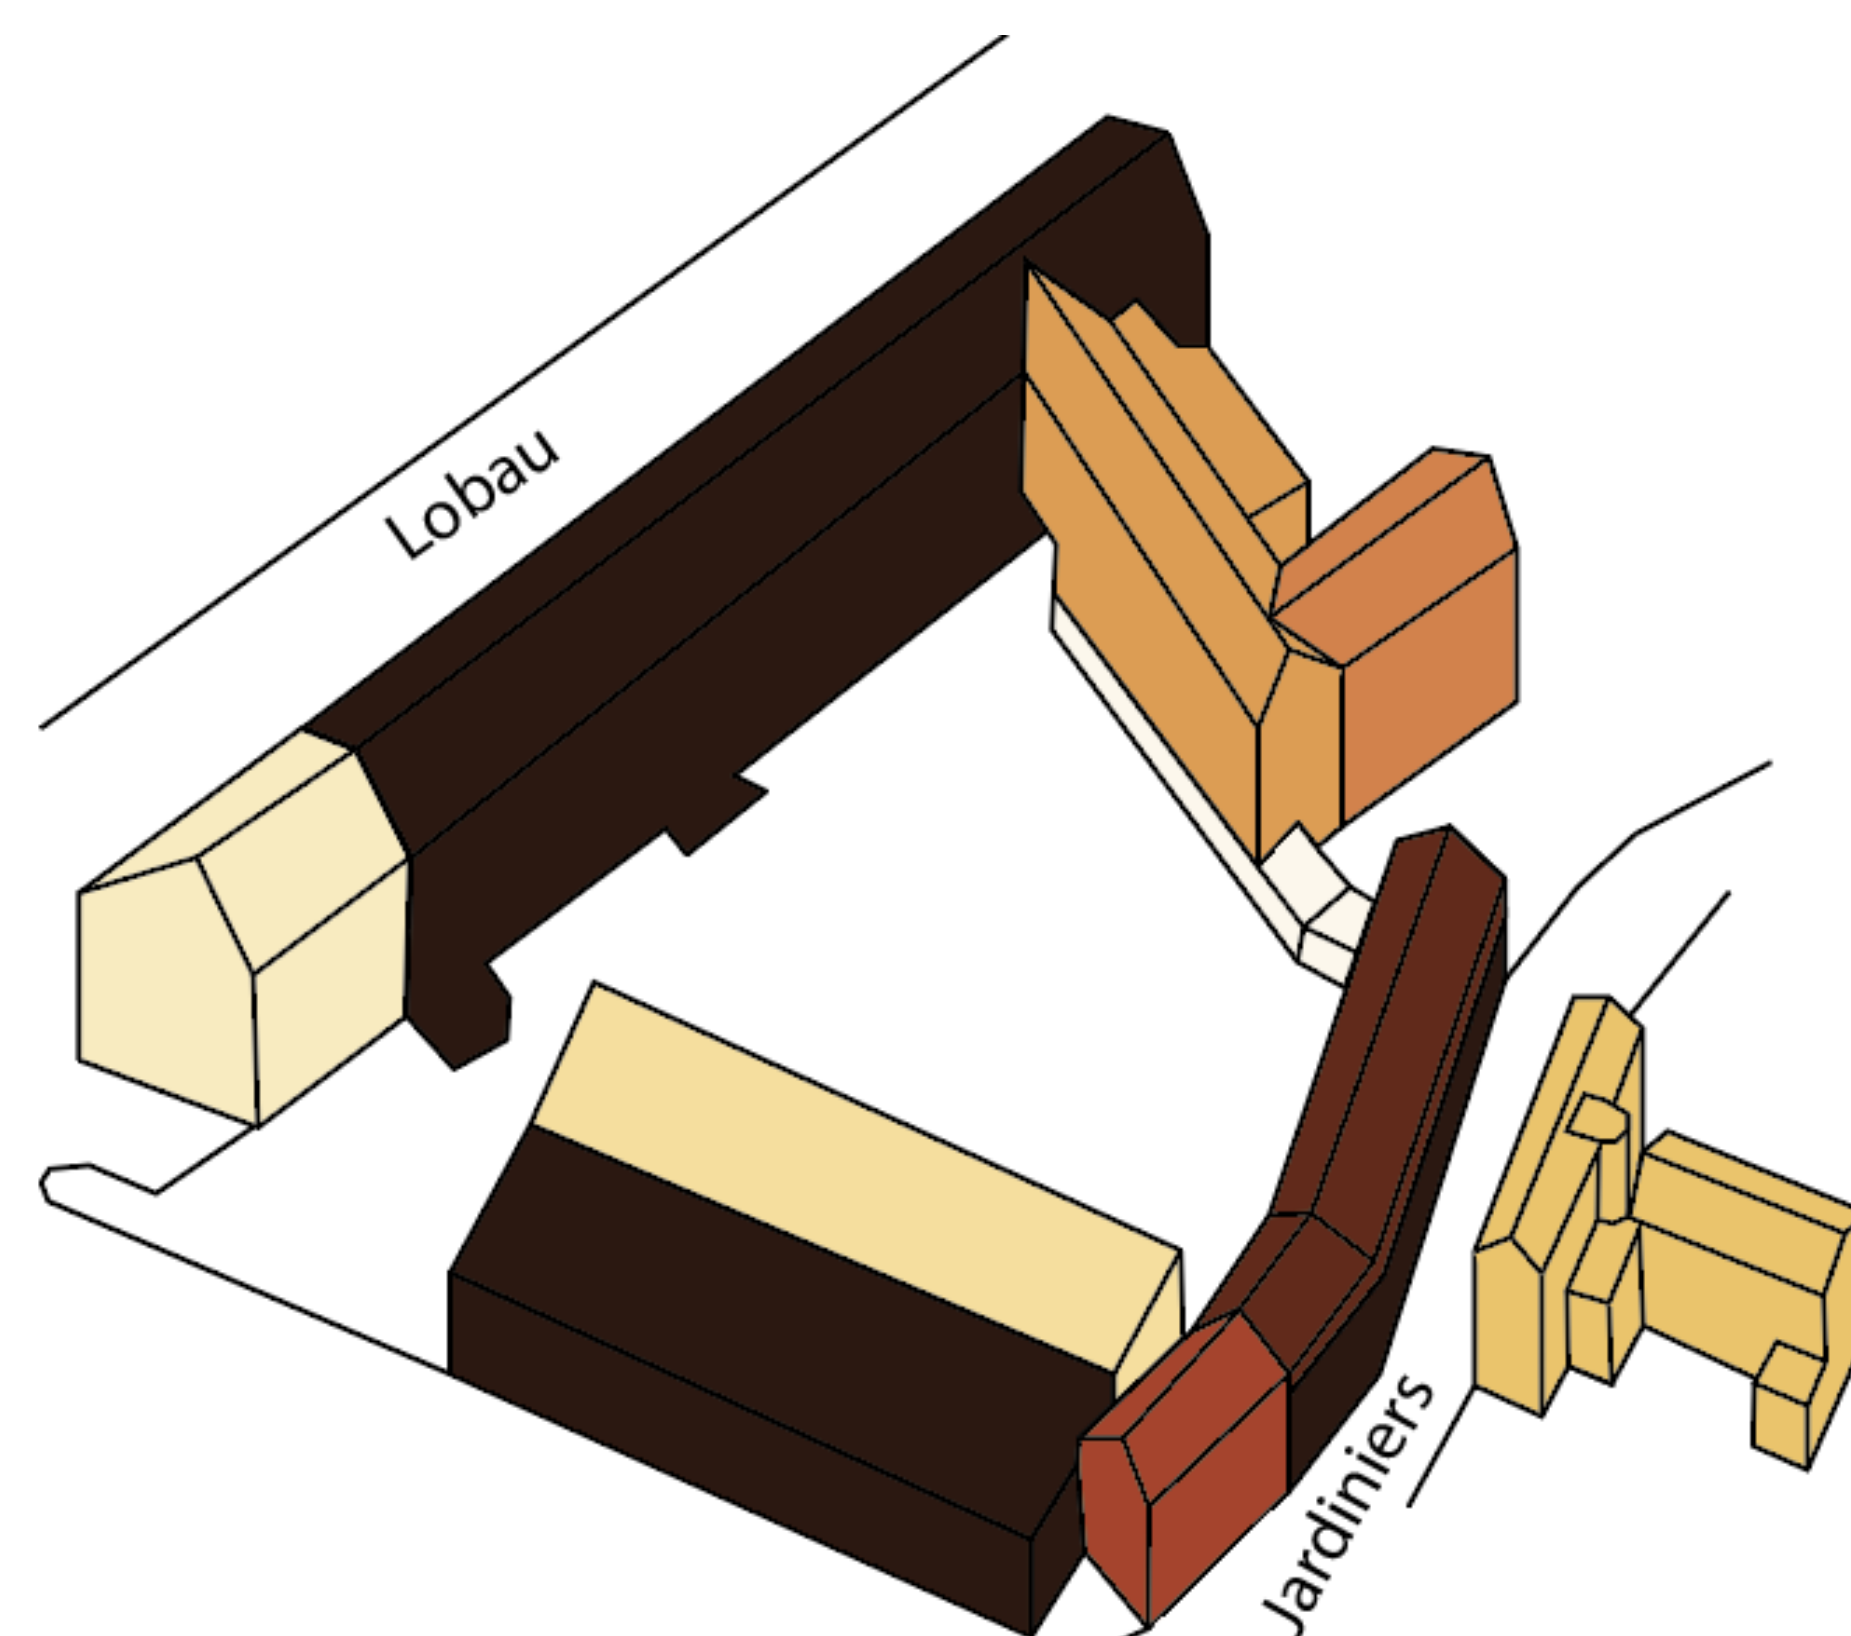

Phases de construction par directeurs

- 1881-1892 : Tabellion
- 1893 : Herborn
- 1896
- 1908 : Danis
- 1950
- 1987-1988 : Mathis
- 1989 : Mathis
- 1993 : Mathis
- 1996 : Mathis

3. Historique © Archives Lycée
 4. Internat
- © ph. J. Humbert

