


# PROJET D'ABRI SOUS L'INSTITUT DE PHYSIQUE.

## COUPE LONGITUDINALE

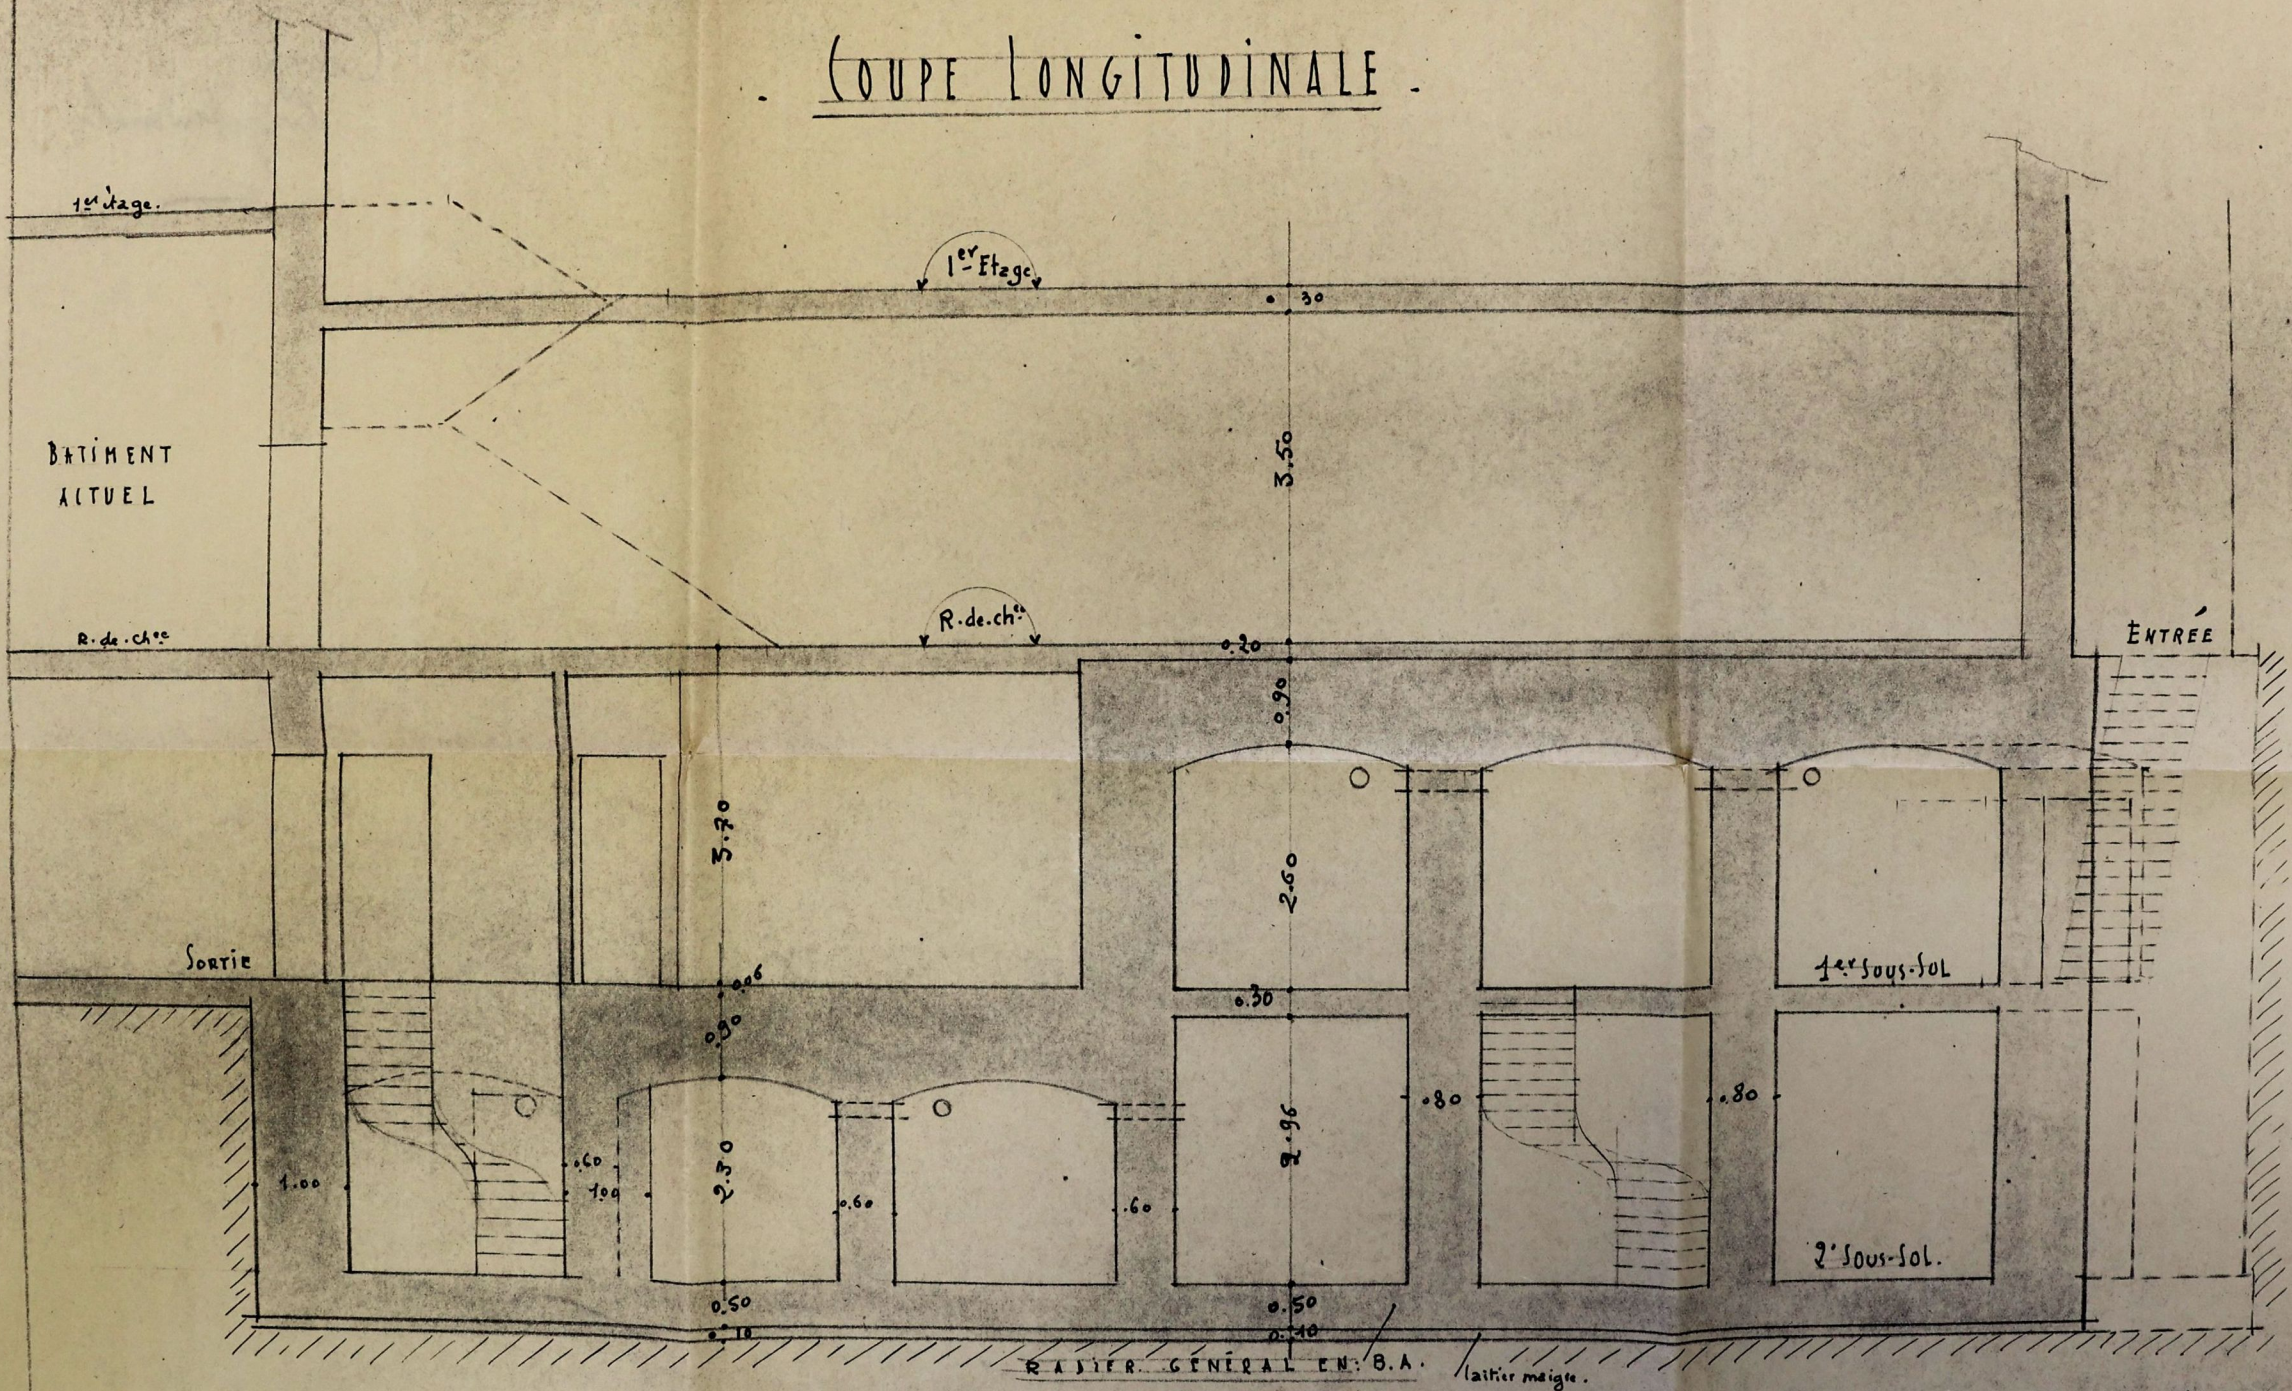

ECHELLE : 0.02 p.m.

Nancy Janvier 1936

dessiné par l'architecte s a d g  
Lambourgon



ARCHIVES  
MUNICIPALES  
DE NANCY

# Nancy