

VILLE DE NANCY

CONSTRUCTION D'UNE ECOLE DE FILLES, RUE DES FABRIQUES.

Vu à l'appui de la délibération
du Conseil Municipal en date de ce jour.
Nancy, le 12 février 1909.

7


L'Adjoint délégué,

B. Michaux

Vu par nous, Commissaire-enquêteur
Nancy, le 12 mai 1909




PLANS

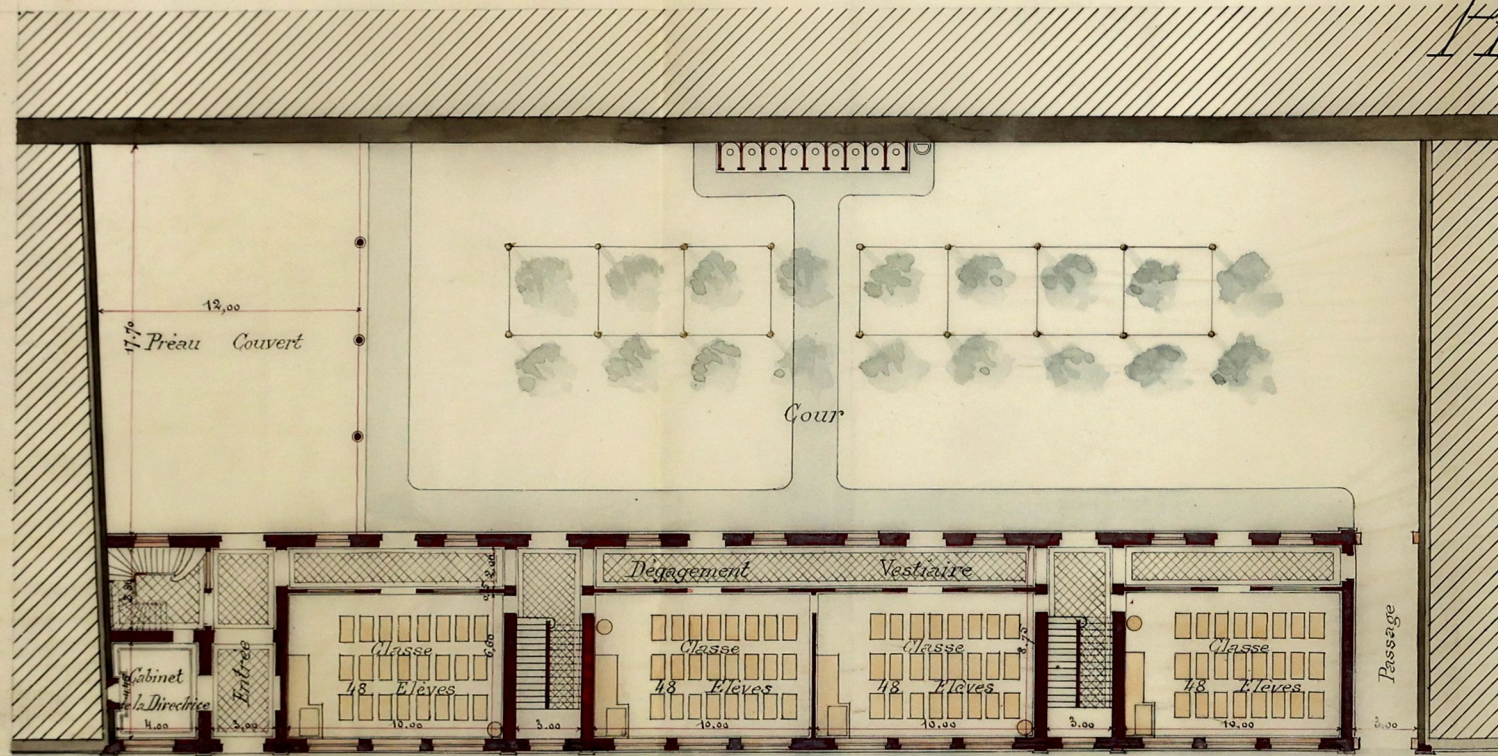

Rue des Fabriques
REZ DE CHAUSSEE

Echelle de 0,005 par mètre

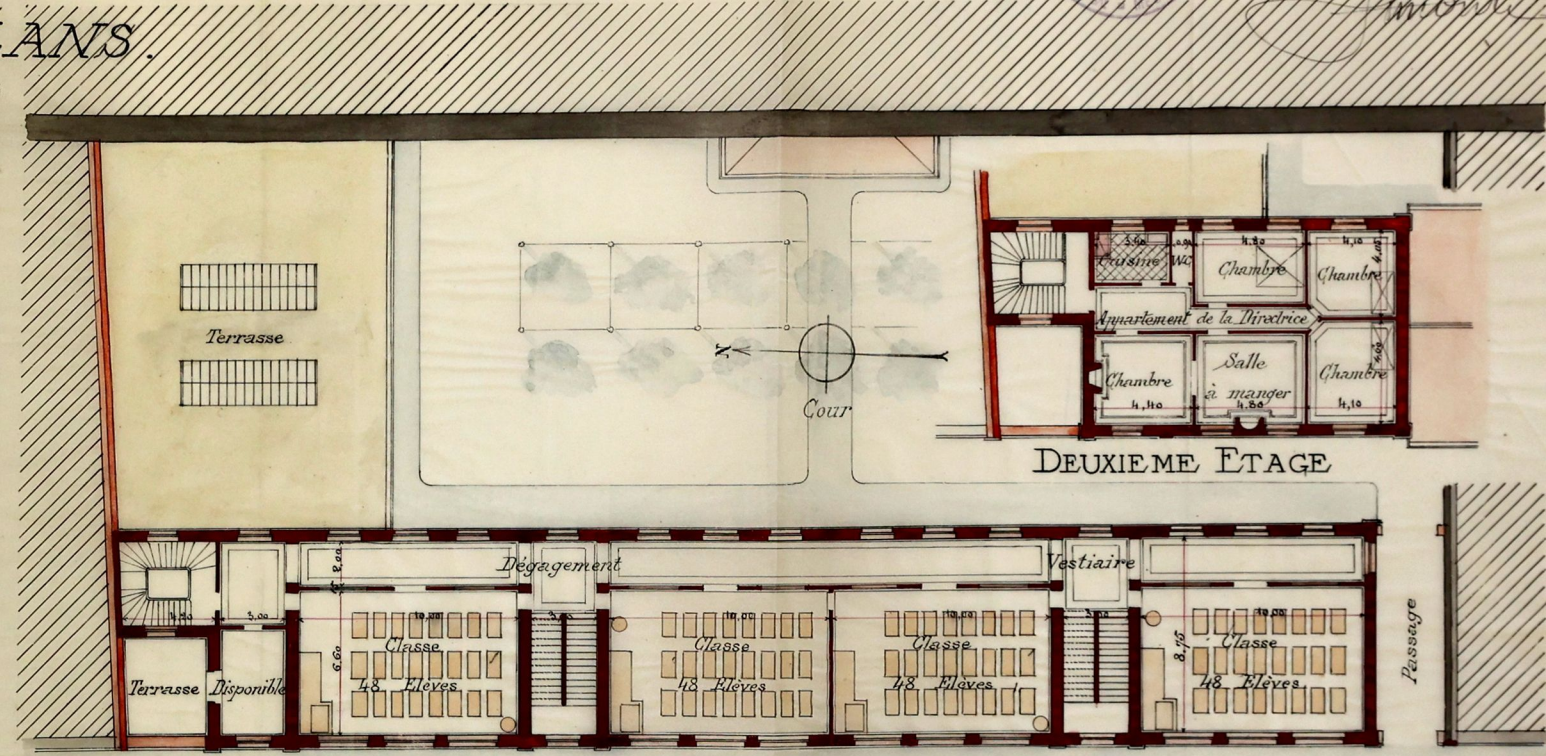

Rue des Fabriques
PREMIER ETAGE

ARCHIVES
MUNICIPALES
DE NANCY

Nancy,

Dressé par l'Architecte Municipal soussigné
Nancy, le 26 janvier 1909

Japoz